


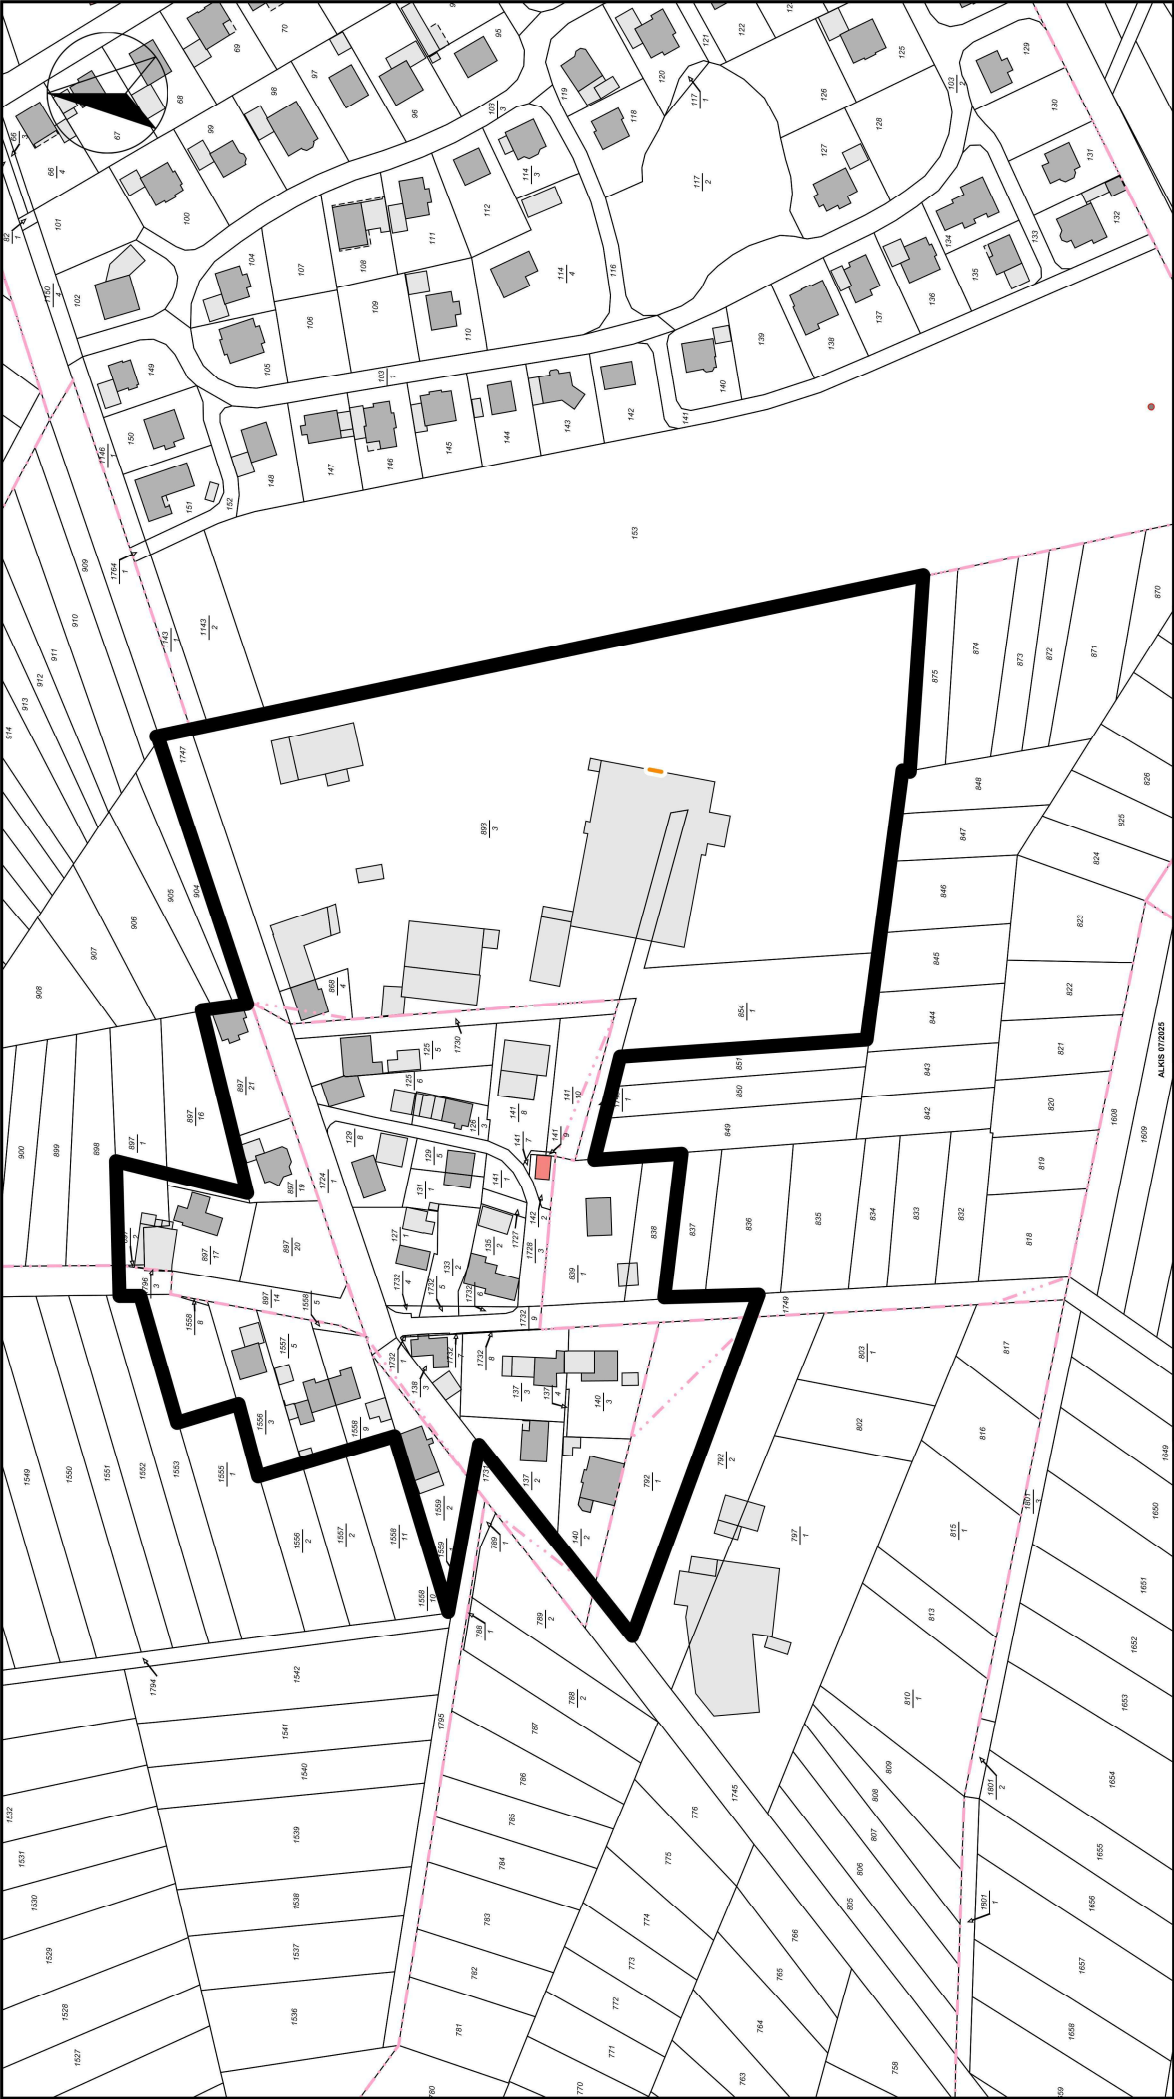

	Verbandsgemeinde Wirges	Abgrenzung Geltungsbereich Bebauungsplan "Ortsteil Hosten"	
		Ersteller:	
		Datum: 24.09.2025	
		M 1: 2.500	
		Planzeichnung zur Maßentnahme nur bedingt geeignet; keine Gewähr für Maßhaltigkeit	
		Tel.: 02602-689-0	
Fax: 02602-689-177			