

PLANZEICHENERKLÄRUNG (Planzeichenverordnung 1990 - PlanzV 90 -)

Maß der baulichen Nutzung
(§ 9 Abs. 1 Nr. 1 BauGB, § 16 BauNVO)
Grundflächenzahl GRZ

GRZ 0,4

Höhe baulicher Anlagen in m ü. NHN

316,5

Baugrenzen
(§ 9 Abs. 1 Nr. 2 BauGB, 23 BauNVO)

Baugrenze

**Flächen für den Gemeinbedarf sowie
Flächen für Sport- und Spielanlagen**
(§ 9 Abs. 1 Nr. 5 BauGB)

Flächen für Sport- und Spielanlagen
Zweckbestimmung „Klein-/Multifunktionsspielfeld“

Verkehrsflächen
(§ 9 Abs. 1 Nr. 11 BauGB)

Straßenbegrenzungslinie

Verkehrsflächen
besonderer Zweckbestimmung

Rad- und Fußweg

Bereich ohne Ein- und Ausfahrt

**Planungen, Nutzungsregelungen, Maßnahmen und Flächen für
Maßnahmen zum Schutz, zur Pflege und zur Entwicklung von
Natur und Landschaft**
(§ 9 Abs. 1 Nr. 20, 25a BauGB)

E 1
Umgrenzung von Flächen für Maßnahmen zum Schutz,
zur Pflege und Entwicklung von Natur und Landschaft
(§ 9 Abs. 1 Nr. 20 BauGB)
Art und Zweckbestimmung der entspr. Ziffer s. textl. Festsetzungen

Umgrenzung von Flächen zum Anpflanzen von Bäumen,
Sträuchern und sonstigen Bepflanzungen
(§ 9 Abs. 1 Nr. 25a BauGB)
Art und Zweckbestimmung der entspr. Ziffer s. textl. Festsetzungen

Sonstige Planzeichen

Grenze des räumlichen Geltungsbereiches
(§ 9 Abs. 7 BauGB)


5,0
Maßangabe (m)

Nachrichtliche Übernahmen


Bauverbotszone (15,0 m)
gem. § 22 Landesstraßengesetz RLP

**Vermessungstechnische und topographische
Signaturen (Auszug)**

Flurstücksgrenze
abgemerkter Grenzpunkt
Flurstücksnummer
Flurstücksnummer mit
Zuordnungspfeil

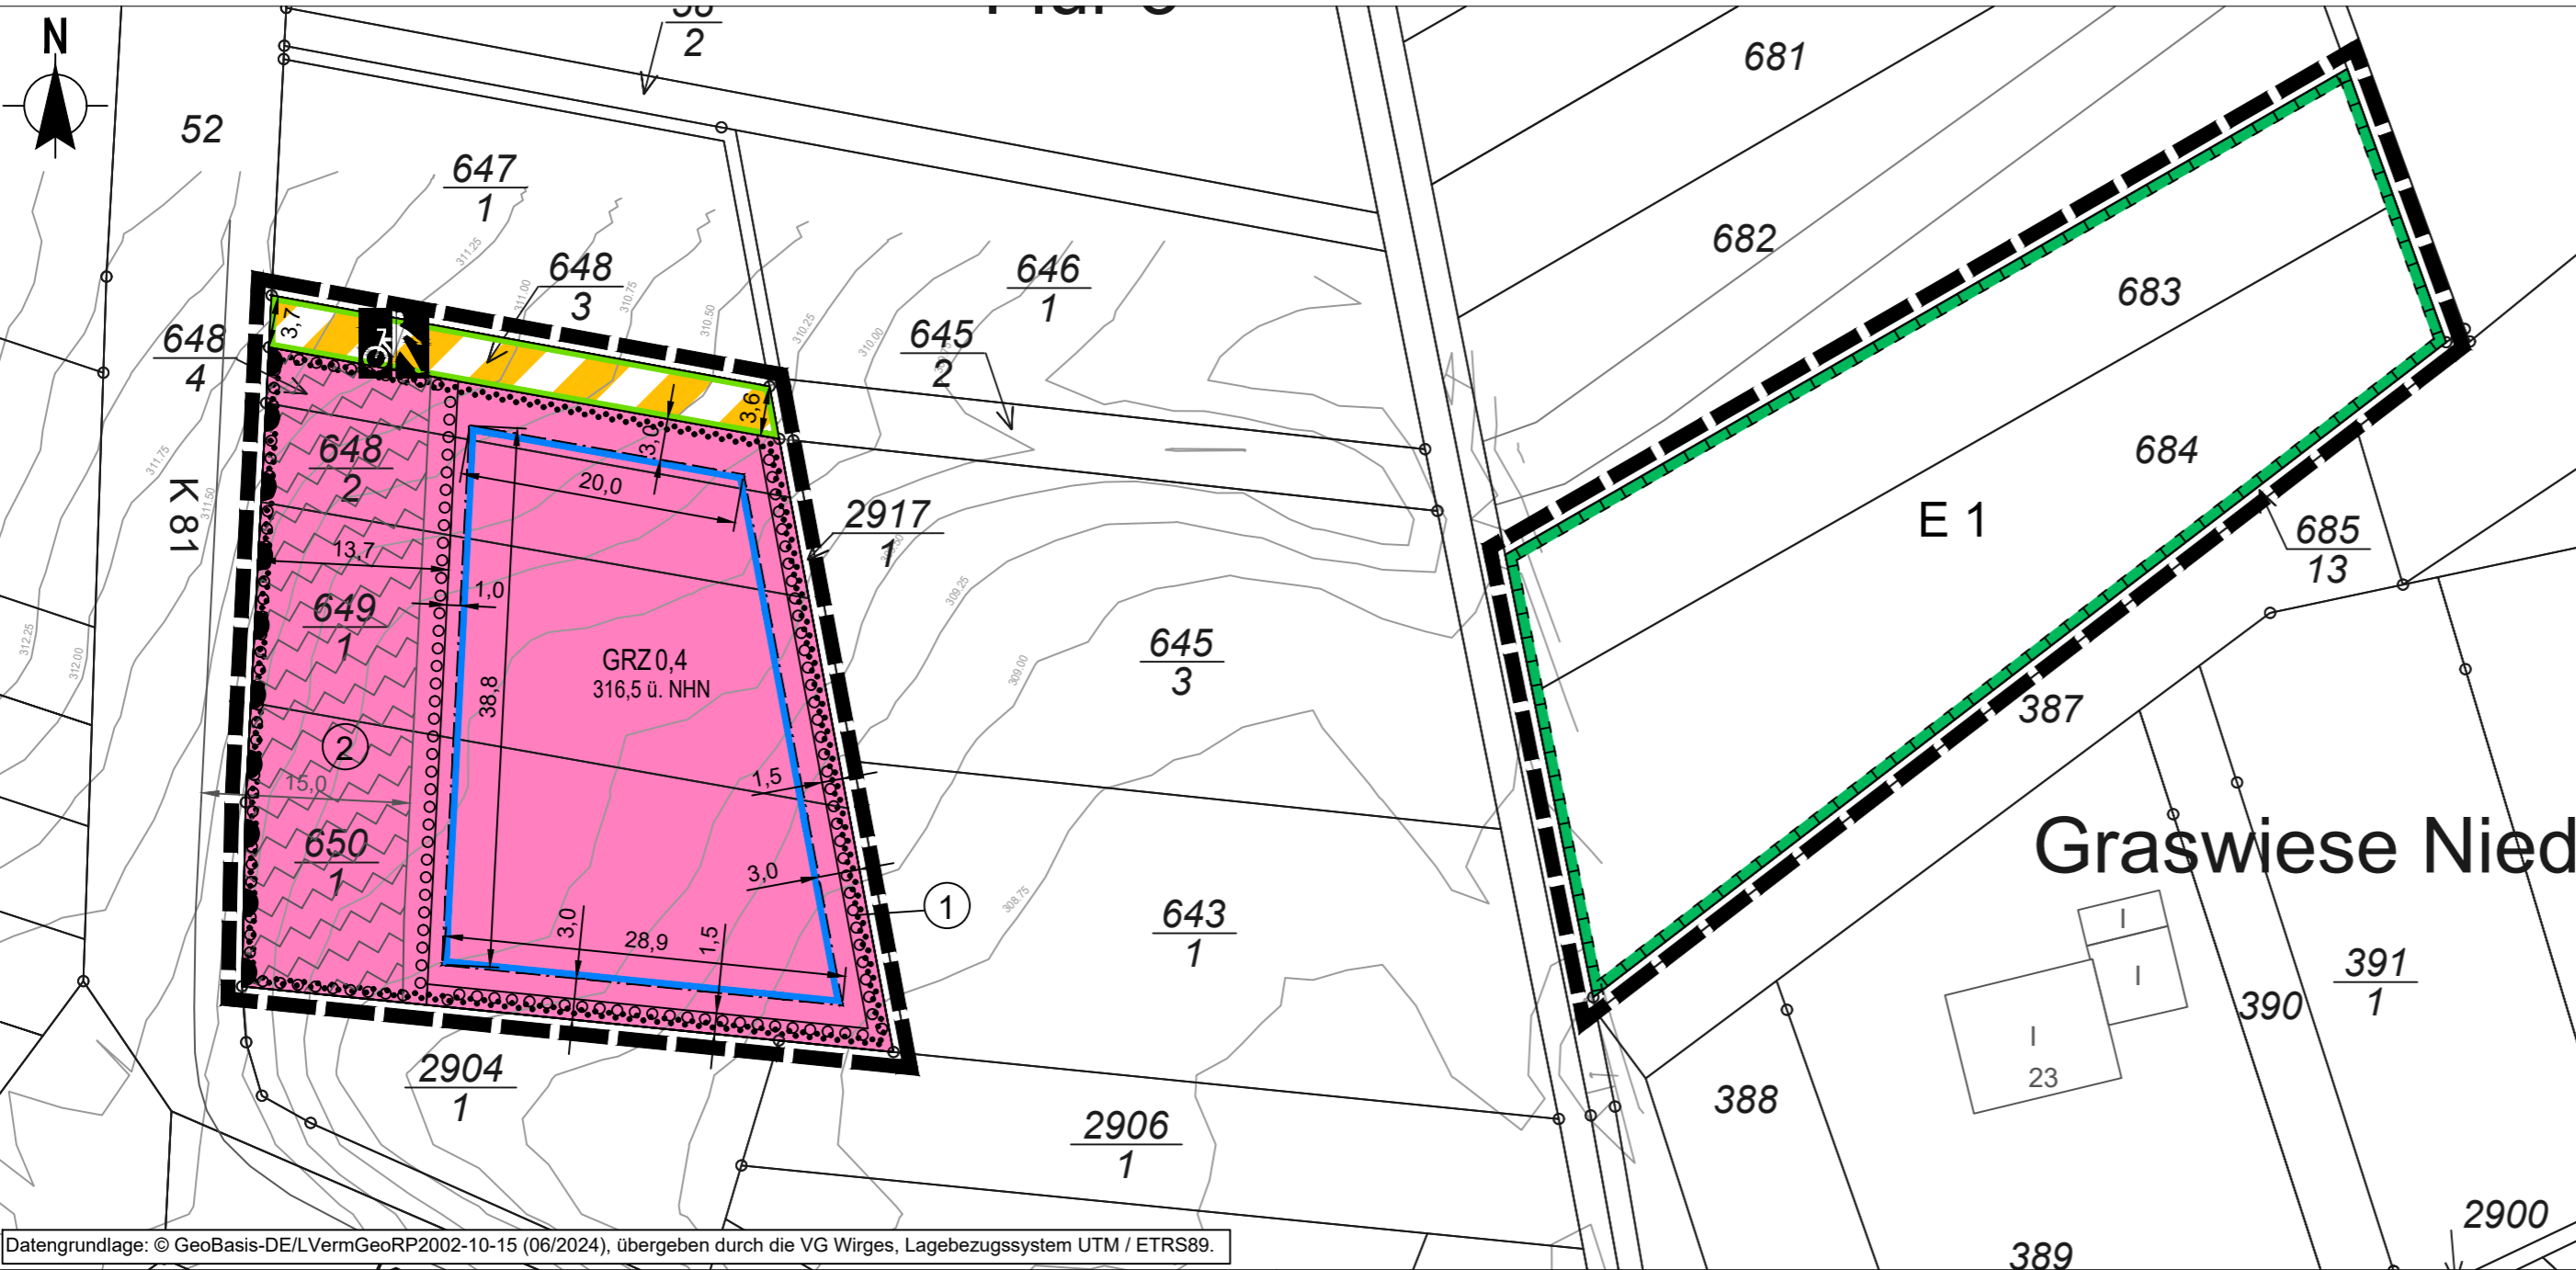

Ortsgemeinde Ötzingen

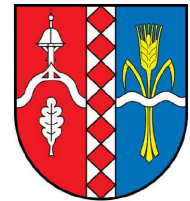

Bebauungsplan „Kleinspielfeld“

Gemarkung: Ötzingen
Flur: 3
Maßstab 1:500

Entwurfssfassung gem. § 3 Abs. 2 und § 4 Abs. 2 BauGB

KOCKS CONSULT GMBH Kocks Consult GmbH • Stegemannstr. 32-38 • 56068 Koblenz • Tel.: +49 261 1302-0 Fax: +49 261 1302-400 • eMail: info@kocks-ing.de	KOCKS INGENIEURE		Datum:	Oktober 2025
			bearb.:	Ellein
			gez.:	Poerschke
			gepr.:	Mansfeld