


Siershahn 2030

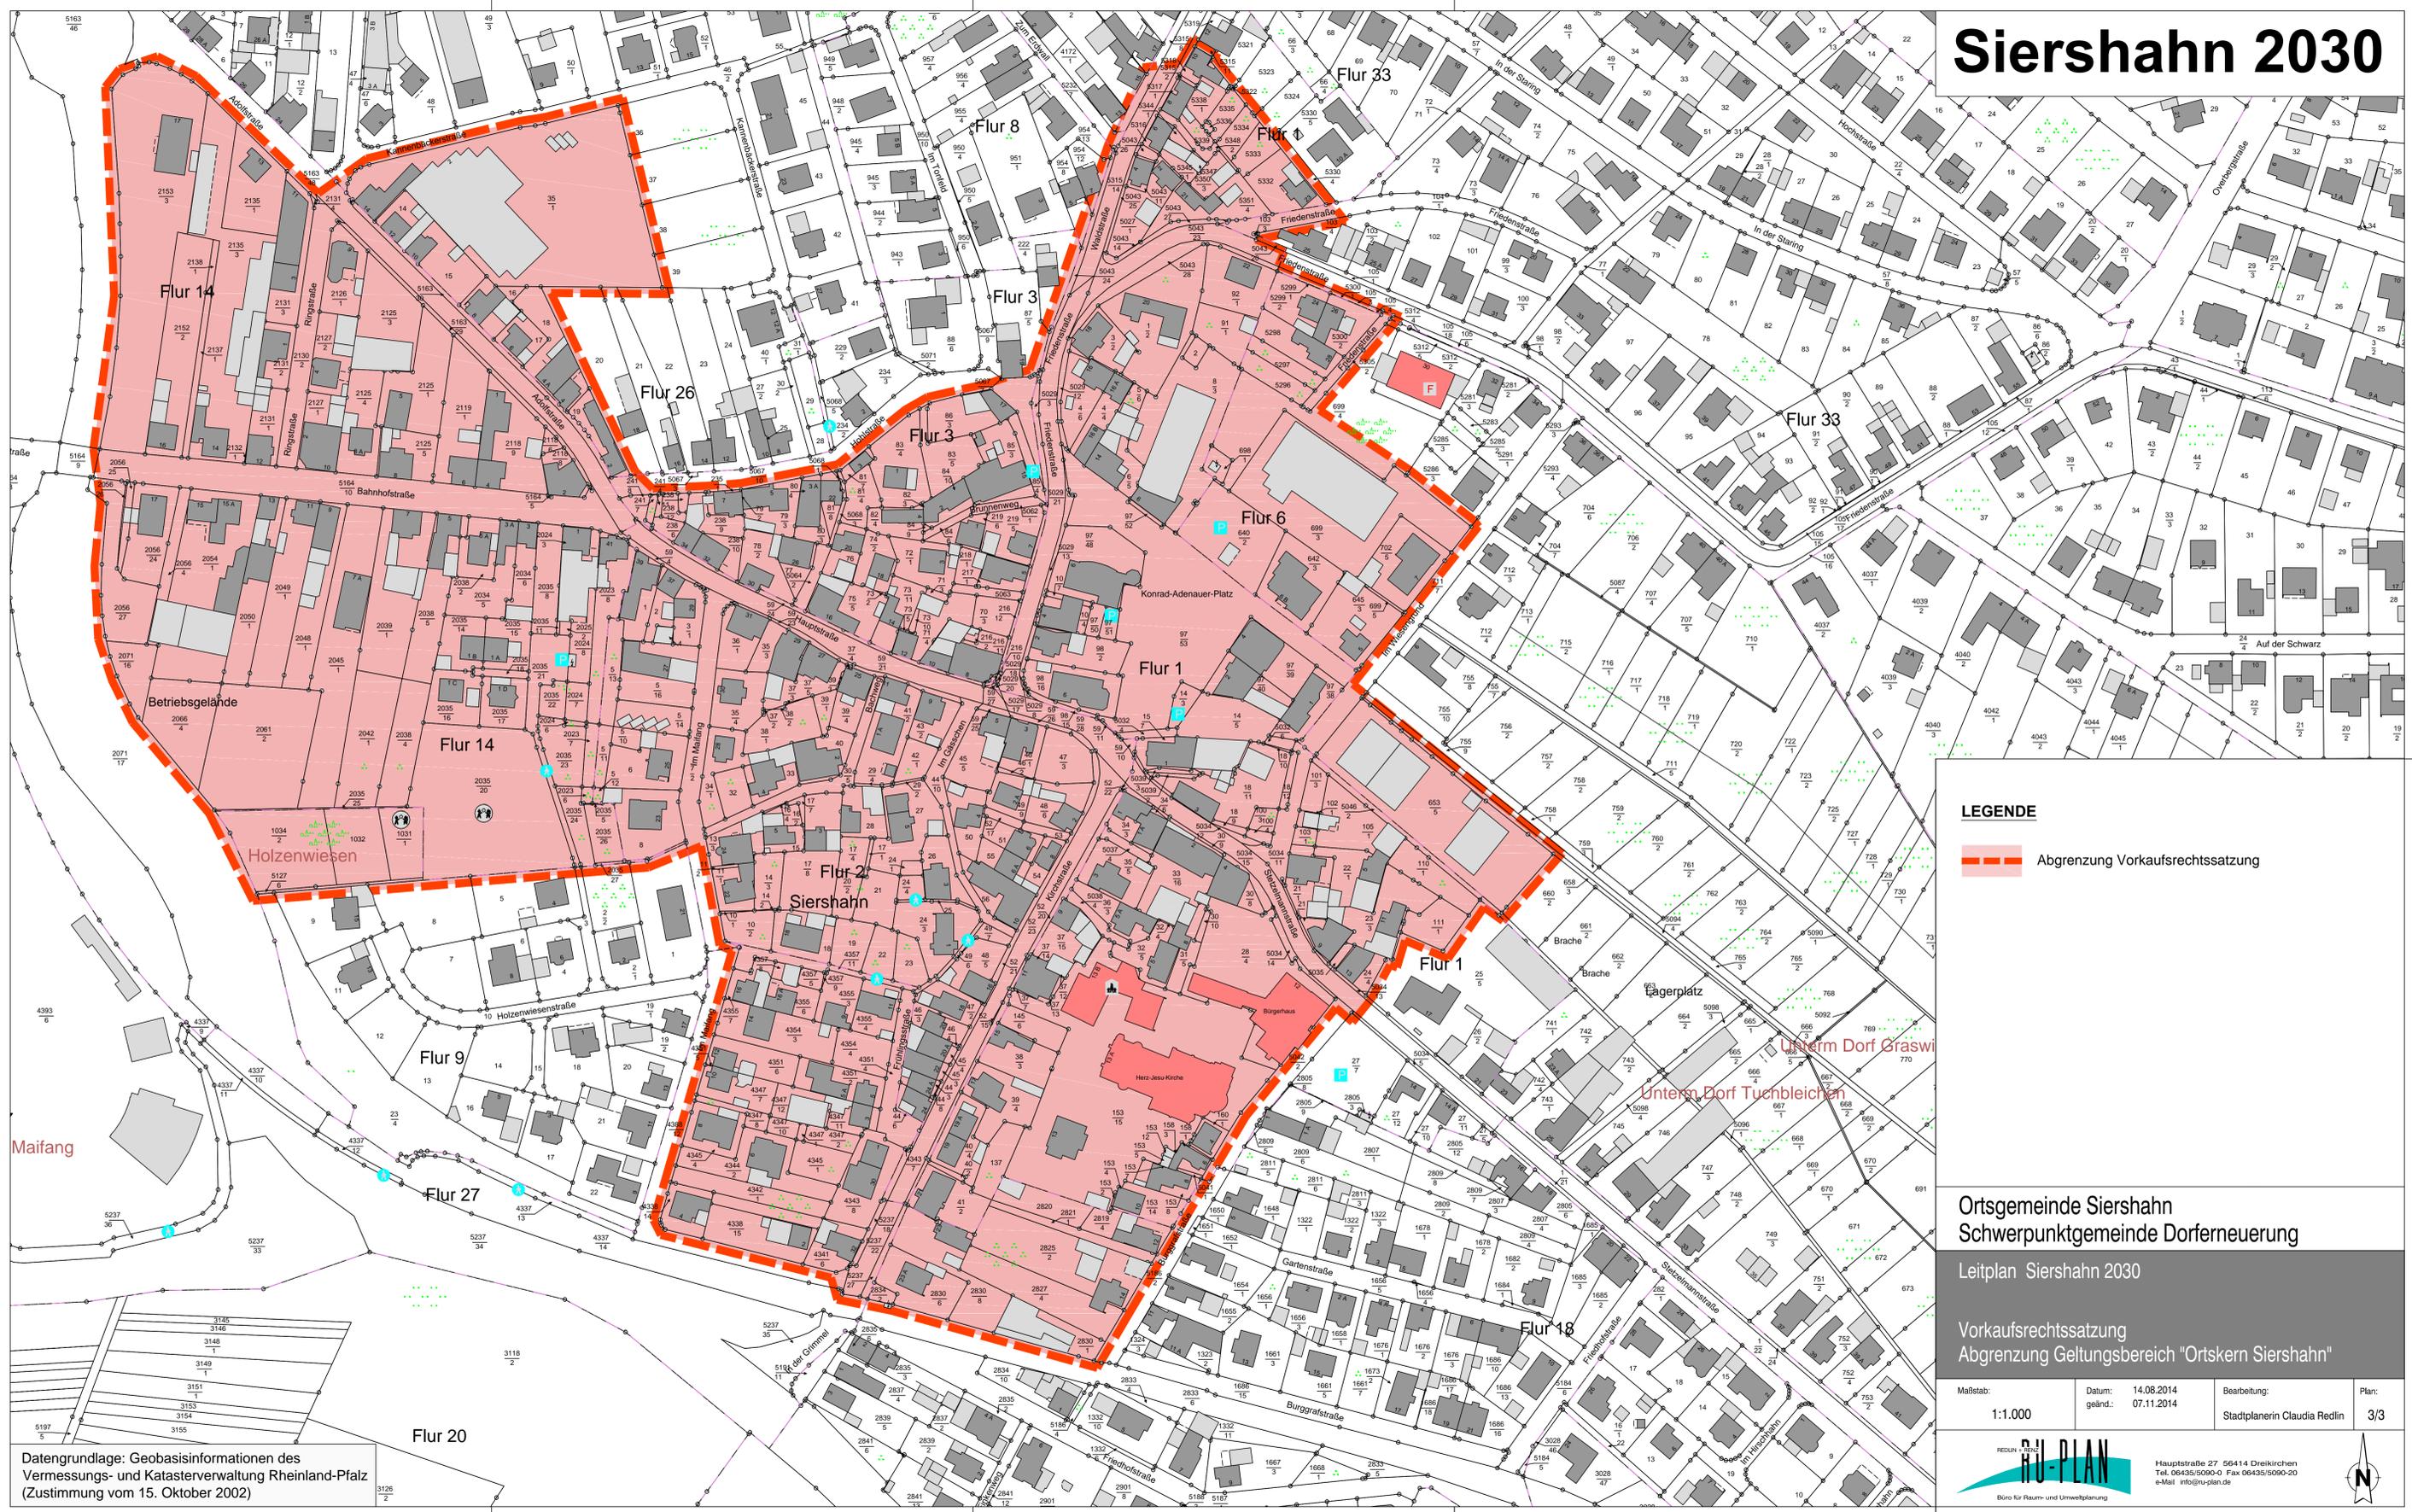

LEGENDE

 Abgrenzung Vorkaufsrechtssatzung

Ortsgemeinde Siershahn
Schwerpunktgemeinde Dorferneuerung

Leitplan Siershahn 2030

Vorkaufsrechtssatzung
Abgrenzung Geltungsbereich "Ortskern Siershahn"

Maßstab: 1:1.000	Datum: geänd.: 14.08.2014 07.11.2014	Bearbeitung: Stadtplanerin Claudia Redlin	Plan: 3/3
---------------------	--	--	--------------

Datengrundlage: Geobasisinformationen des Vermessungs- und Katasterverwaltung Rheinland-Pfalz (Zustimmung vom 15. Oktober 2002)



Hauptstraße 27 56414 Dreikirchen
Tel. 06435/5090-0 Fax 06435/5090-20
e-Mail info@ru-plan.de

