


Geltungsbereich mit Gestaltungszonen

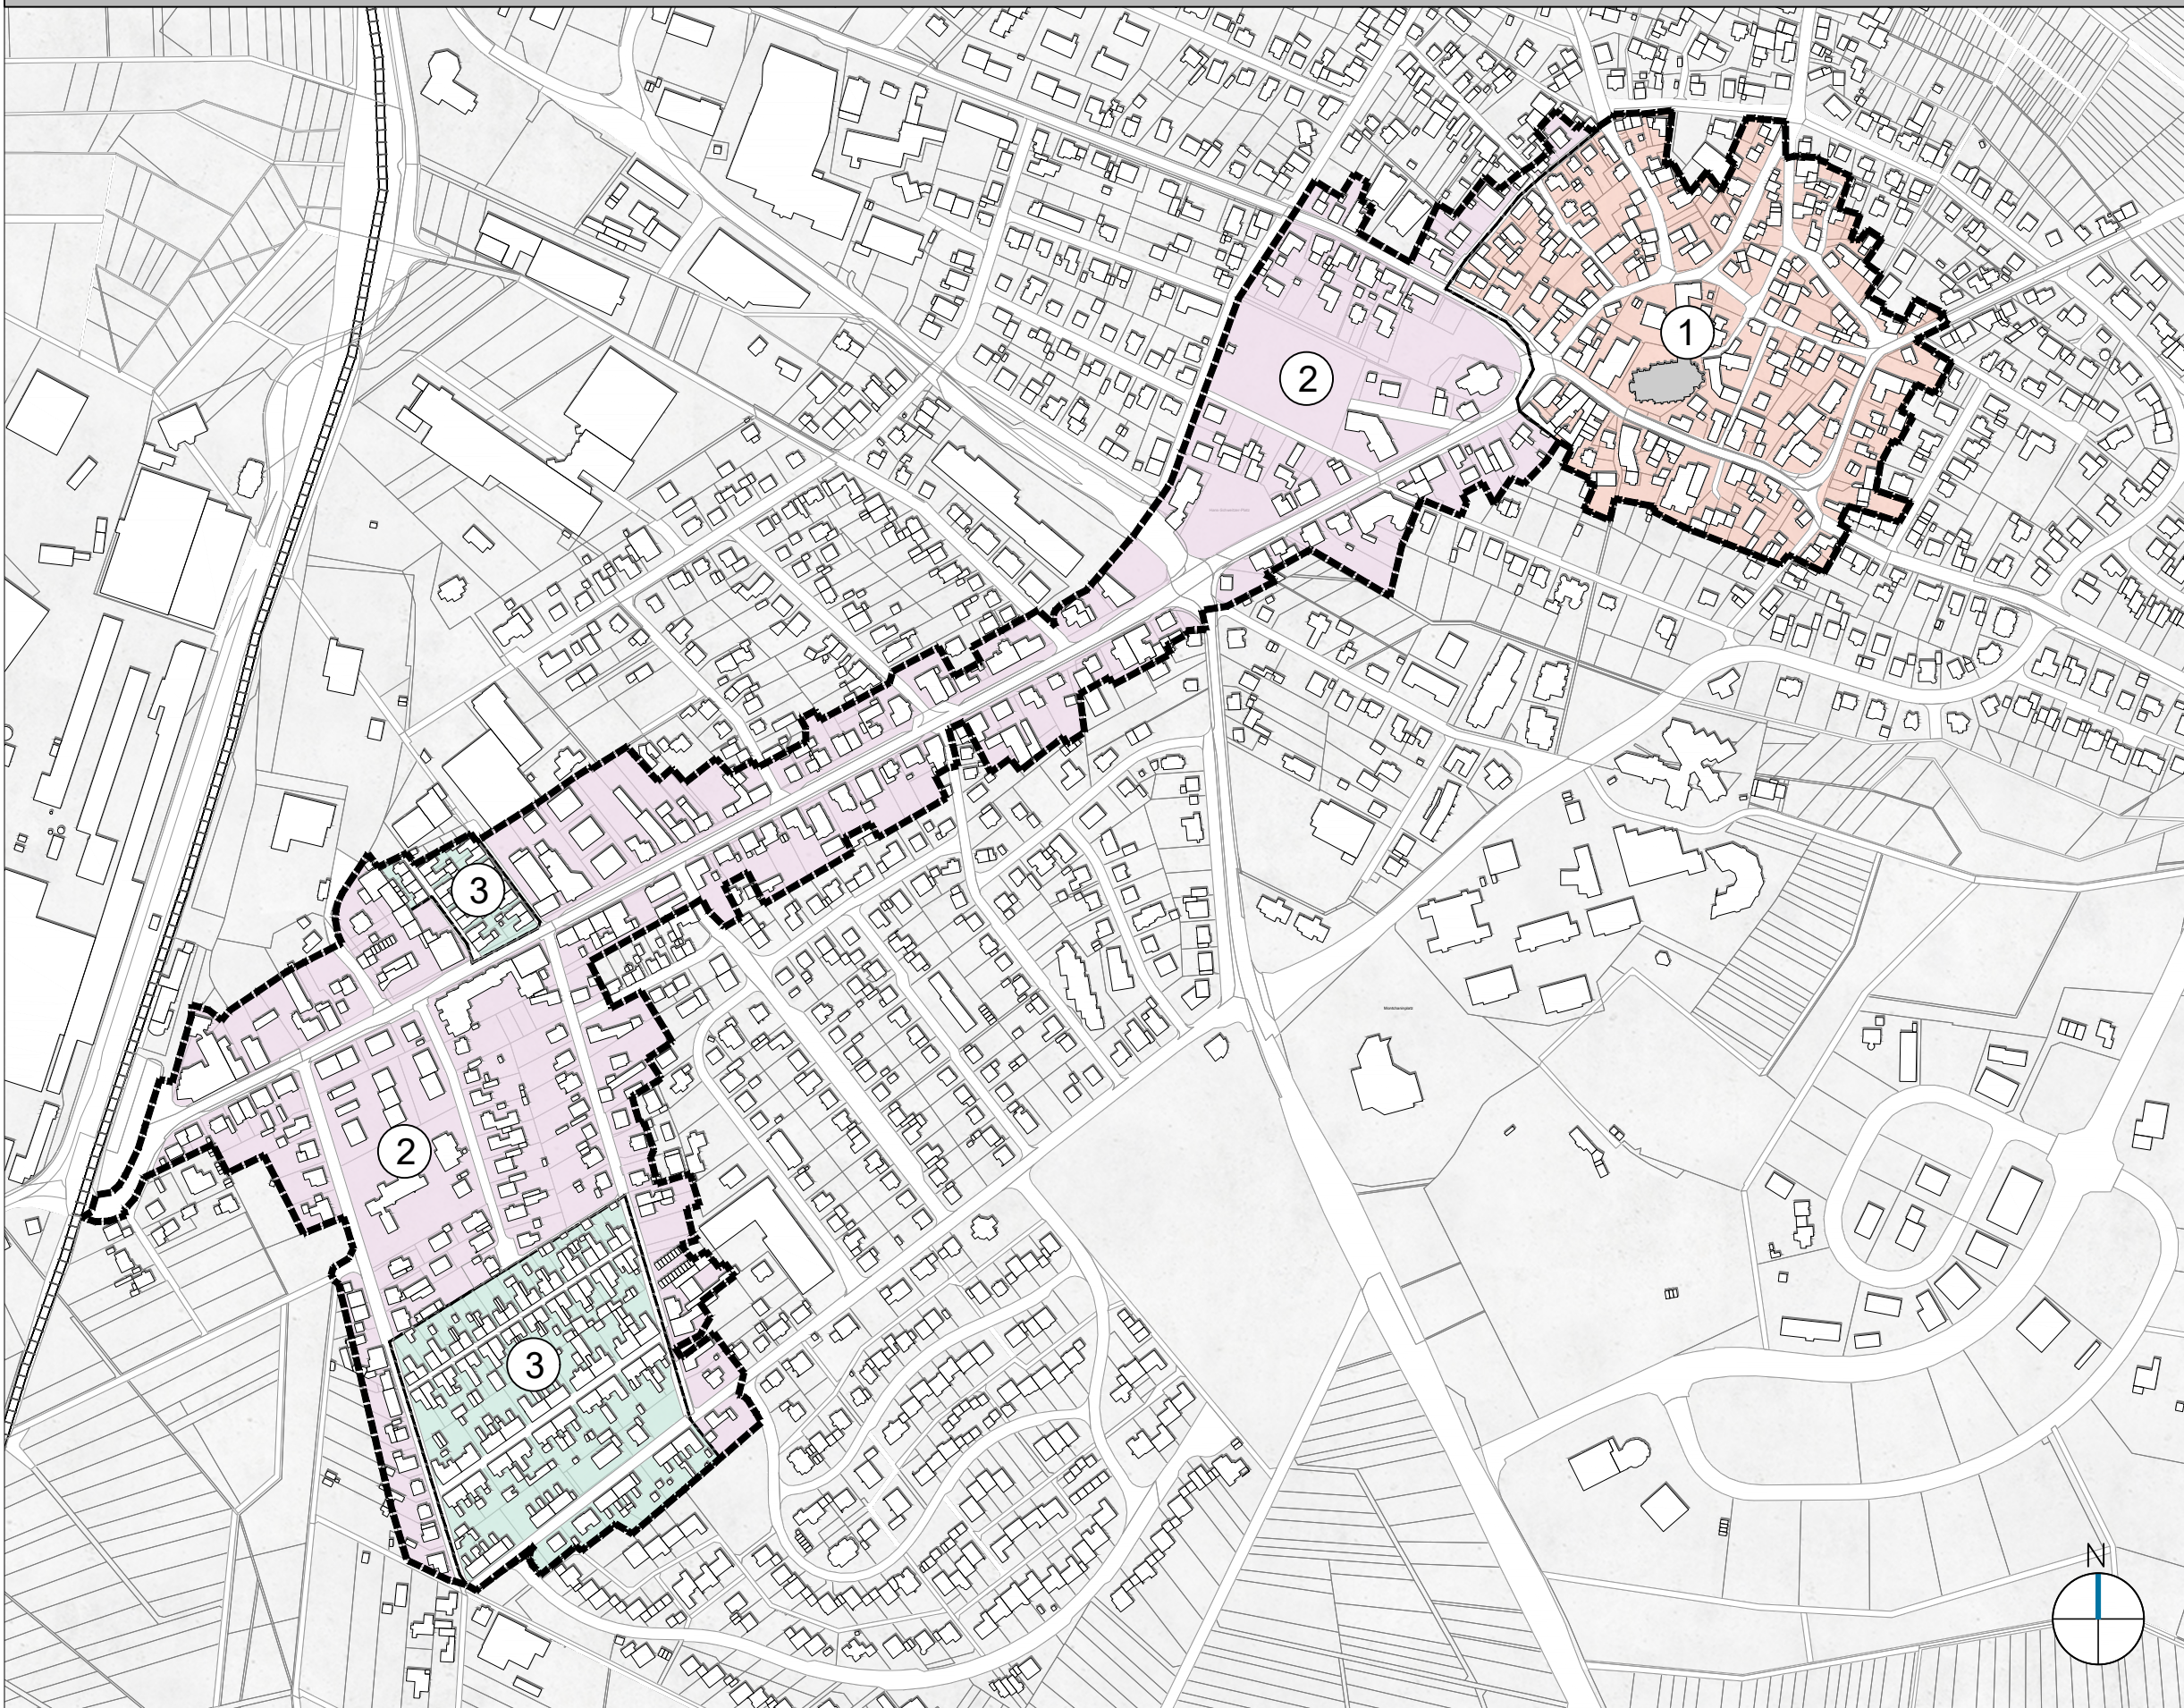

1	Historischer Ortskern
2	Geschäftsbereich Bahnhofstraße mit Erweiterungsareal
3	Siedlung Dornberg

[illegible]