


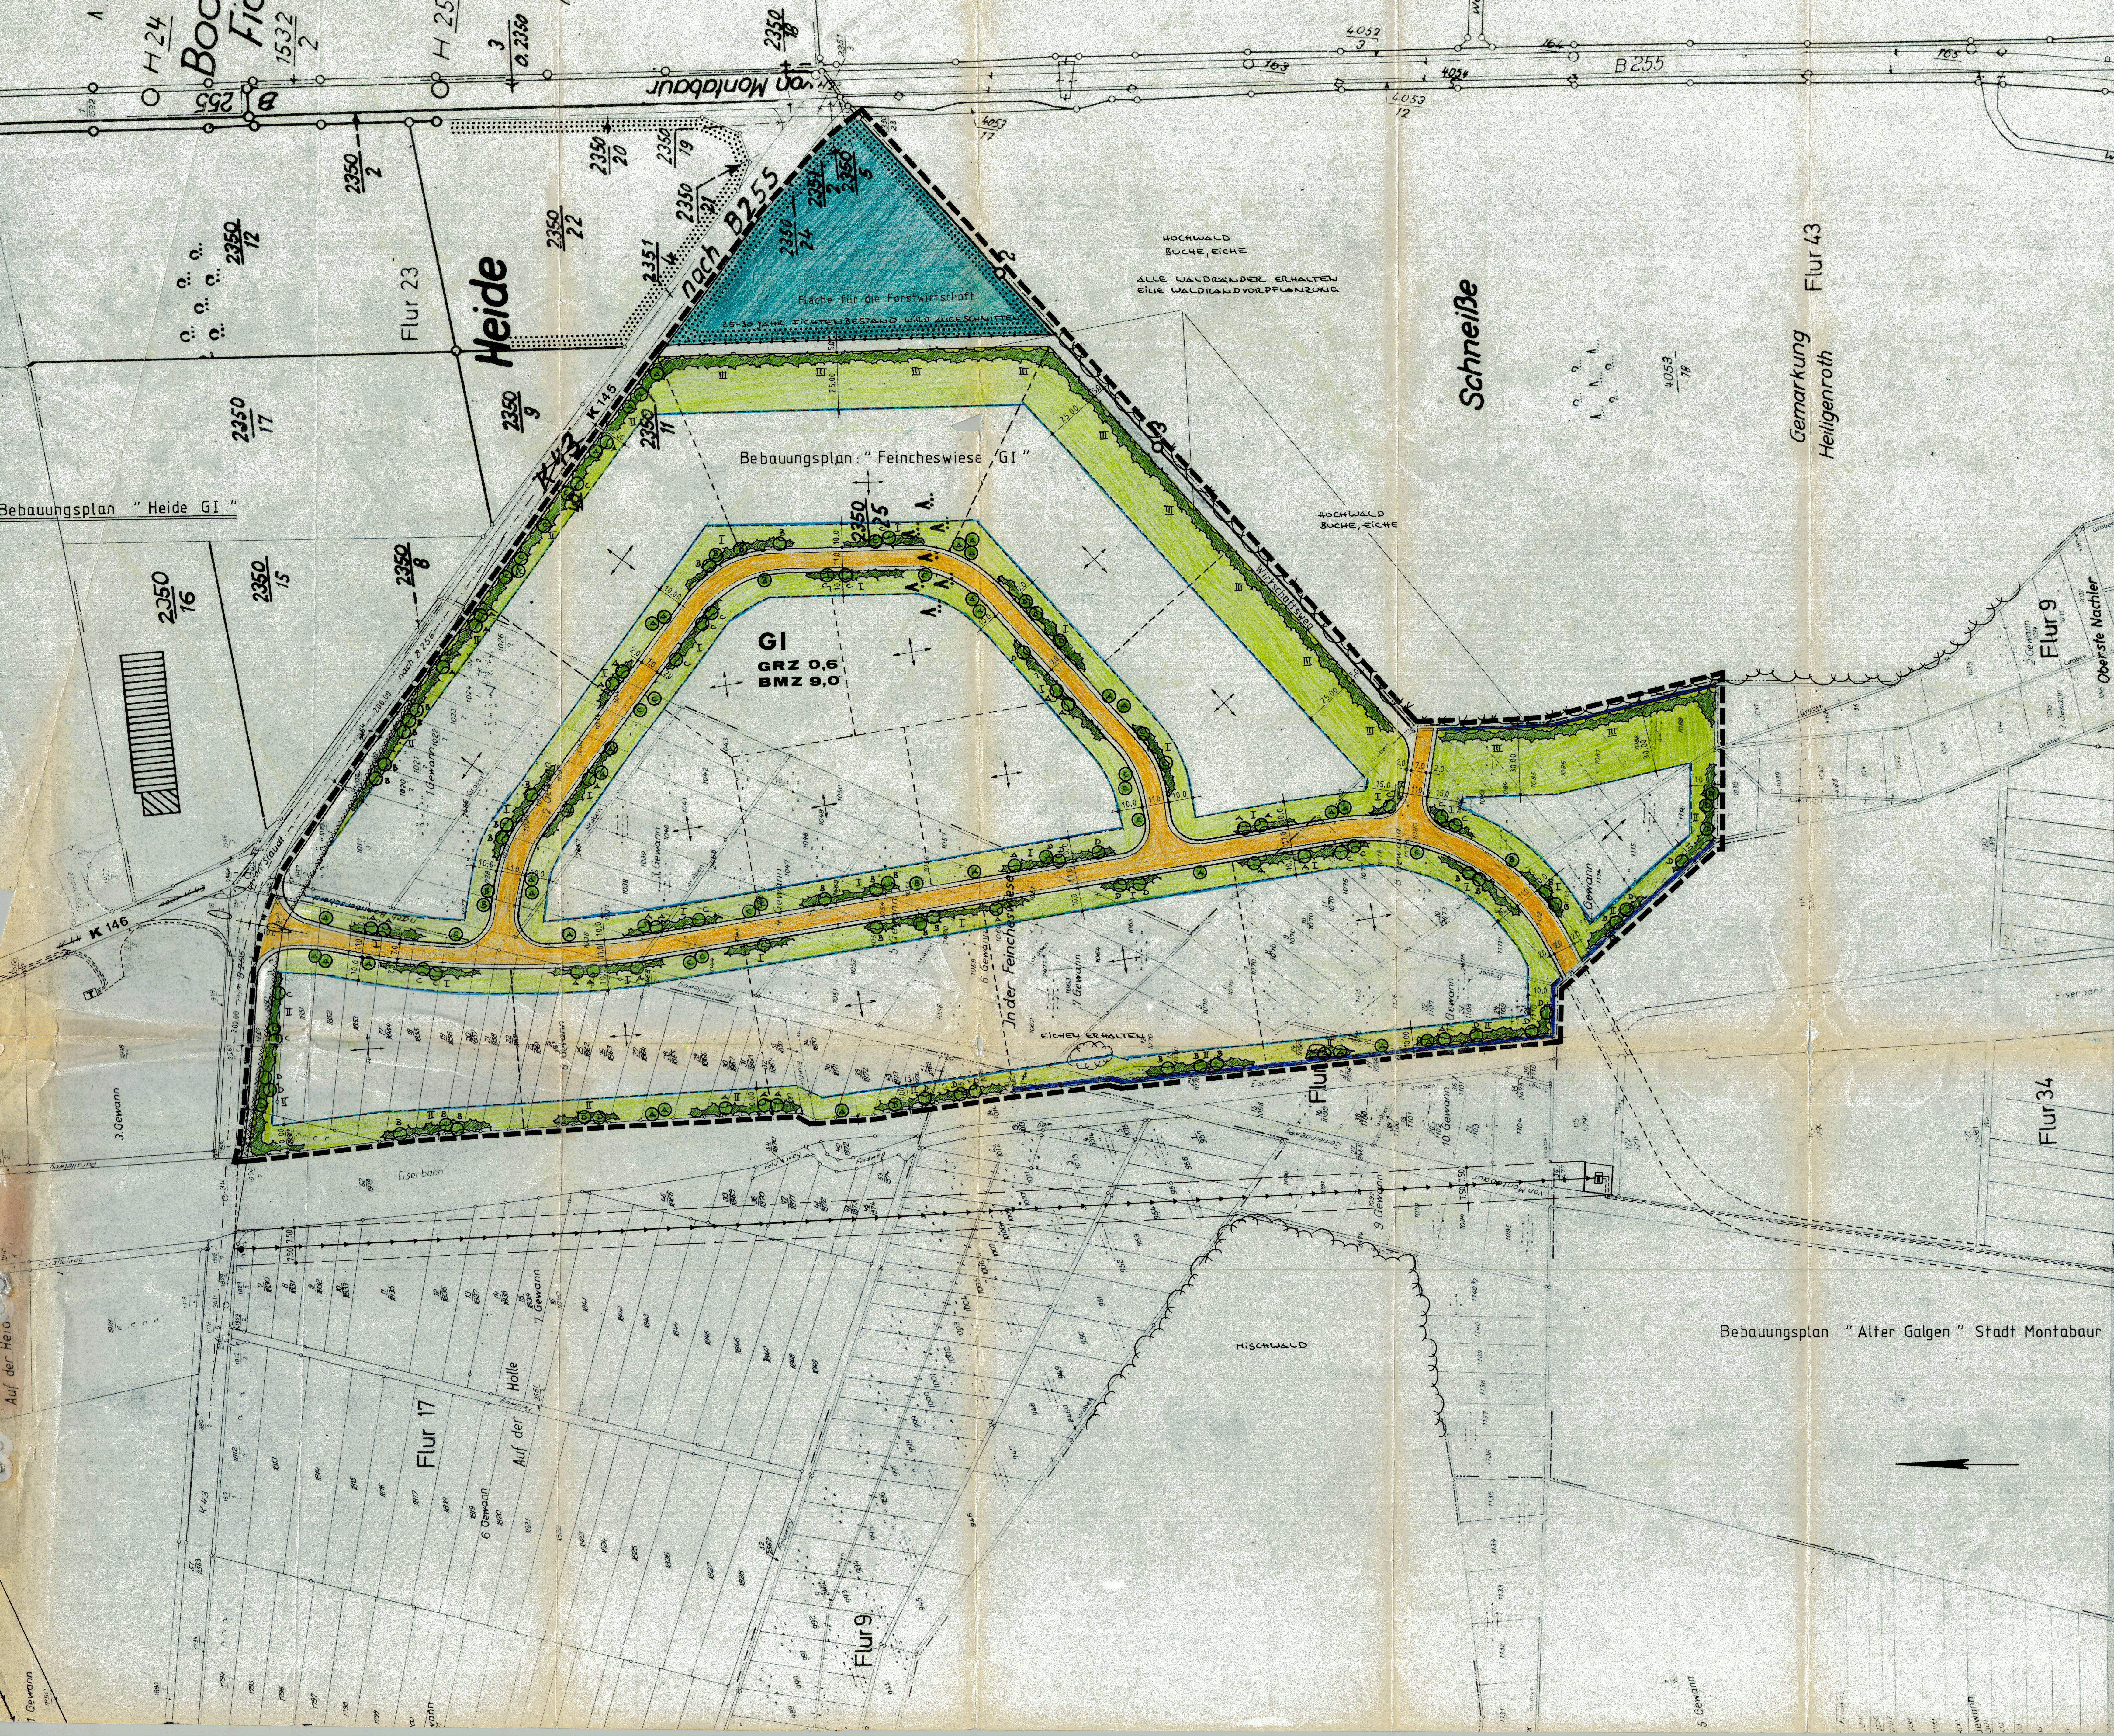

- Planzeichenerklärung:**
- G1** Industriegebiet
 - GRZ** Grundflächenzahl
 - BMZ** Baumassenzahl
 - Geltungsbereichsgrenze
 - Baugrenze
 - - - Abgrenzung unterschiedlicher Nutzung
 - - - vorgeschlagene Grundstücksgrenze
 - Straßenverkehrsfläche mit Bürgersteig
 - Wirtschaftsweg
 - Fläche für die Forstwirtschaft
 - nicht überbaubare Grundstücksflächen
 - oberirdische KV-Leitung mit Schutzstreifen
 - Trafostation
 - unterirdische KV-Leitung
 - Sichtfeld
 - Gebäudestellung
 - Bachlauf
 - Vorh. Waldränder
 - Neupflanzung gem. Schemata
 - Neupflanzung Einzelbäume
 - Vorh. Bewuchs

Textfestsetzungen zur Grünordnung

PLANZUSAMMENFASSUNG I 1:1000

10	10	10	12	12	12	8	8	7	7	7
10	10	3	3	3	3	8	8	8	9	9
8	8	8	7	7	7	13	13	9	9	9

PLANZUSAMMENFASSUNG II 1:1000

12	12	12	3	3	3	9	9	9	8	8	8	8
1	12	12	2	2	2	3	9	9	4	4	8	8
1	9	9	2	11	11	3	3	3	4	10	10	10
9	9	9	11	11	11	7	7	7	10	10	10	10

PLANZUSAMMENFASSUNG III 1:1000 WALDBRANDSEITE

5	5	5	1	1	2	2	2	4	4	3	3	3
5	5	1	1	1	2	2	2	4	4	4	3	3
5	5	1	1	1	2	2	4	4	4	4	3	3
7	7	11	11	6	6	12	12	8	8	9	9	9
7	7	7	11	11	6	6	12	12	8	8	9	9

Legende:

- 1 ACER PSEUDOPLATANUS
- 2 TILIA CORDATA
- 3 QUERCUS RUBRA
- 4 PRUNUS AVIUM
- 5 CARPINUS BETULUS
- 6 ACER CAMPESTRE
- 7 SORBUS AUCUPARIA
- 8 PRUNUS AUCUPARIA
- 9 SALIX CAPREA
- 10 CORNUS AVELLANA
- 11 CORNUS SANGUINEA
- 12 LIGUSTRUM VULGARE
- 13 UNICELLA XYLSTEM
- 14 MELANOLYCHIS CANADENSIS
- 15 ROSA CANINA
- 16 ROSA RUBIGINOSA
- 17 ROSA CANINA 'WIESE'
- BERGAMOREN
- UNTERKLEINDE
- ROTEICHE
- VOGELKIRSCH
- HAINBÜCHE
- FELDAHORN
- EBERESCH
- STÄTTE TRAUBENKIRSCH
- SALWEIDE
- HASELNUSS
- ROTER HARTBIRN
- HECKENKIRSCH
- FELSENKIRSCH
- HUNDSEDE
- SCHOTT ZALUDROSE
- STRAUCHROSE

PLANZUSAMMENFASSUNG I 1:1000

- PLANZUSAMMENFASSUNG I 1:1000
- PLANZUSAMMENFASSUNG I 1:1000
- PLANZUSAMMENFASSUNG I 1:1000

AUFSTELLUNGSVERFAHREN:

1. **AUFSTELLUNGSBESCHLUSS**
DER ORTSGEMEINDERAT HAT AM 30.9.82 DIE AUFSTELLUNG DES GRÜNDUNGSPLANES BESCHLOSSEN

2. **BÜRGERBETEILIGUNG**
DIE BÜRGERBETEILIGUNG FAND IN DER ZEIT VOM 15.2.1983 BIS 23.8.1983 STATT

3. **ÖFFENTLICHE AUSLEGUNG**
DER ENTWURF DIESER GRÜNDUNGSPLANES HAT NACH ORTSÜBLICHER BEKANNTMACHUNG AM 23.8.1983 ÜBER DIE DAUER EINES MONATS VOM 23.8.1983 BIS 23.8.1983 EINSCHL. ÖFFENTLICH AUSGELEGEN

4. **SATZUNGSBESCHLUSS**
DER ORTSGEMEINDERAT HAT AM 28.8.1983 DIESEN GRÜNDUNGSPLAN (ALS ANLAGE ZU DEM BEBAUUNGSPLAN 'FEINCHESWIESE G1') ALS SATZUNG BESCHLOSSEN

5. **GENEHMIGUNG**
DIESER GRÜNDUNGSPLAN IST GEM. § 11 BBAUG. AM 13.07.83 GENEHMIGT WORDEN

6. **IN KRAFT GETRETEN**
DIE GENEHMIGUNG DES GRÜNDUNGSPLANES SOWIE ORT UND ZEIT SEINER ÖFFENTLICHEN AUSLEGUNG IST AM 12.07.83 ORTSÜBLICH BEKANNTGE-MACHT WORDEN, WOHIT DIESER PLAN RECHTSVERBÜNDLICH WURDE

genehmigt
gehört zum Bescheid vom 8.10.83, Az. 616-83

Staudt, 07.07.83
Ortsbürgermeister

GRÜNDUNGSPLAN ZUM BEBAUUNGSPLAN 'FEINCHESWIESE G1' DER ORTSGEMEINDE STAUDT/WESTERWALDKREIS

BEARBEITER DES GRÜNDUNGSPLANES:
ING.-BÜRO HEUSSEL
LANDSCHAFTSARCHITEKTEN
5100 KOBLENZ, TEL. 0264/72941